


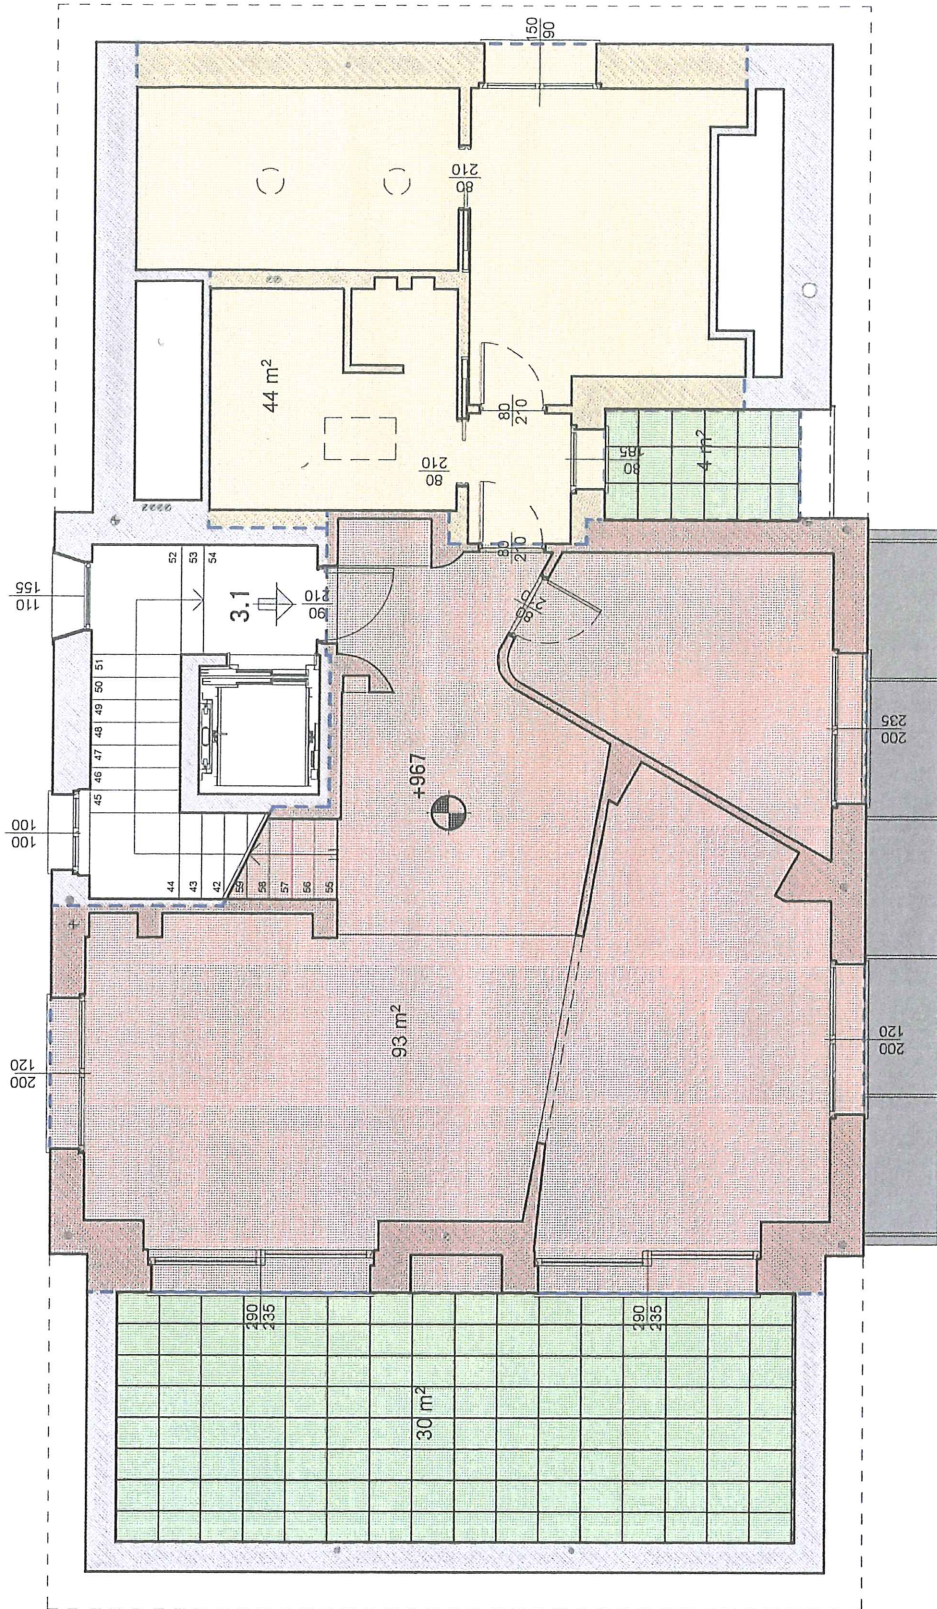

PIANTA PIANO TERZO




NORD ↑

scala 1:100



PIANTA PIANO QUARTO SOTTOTETTO

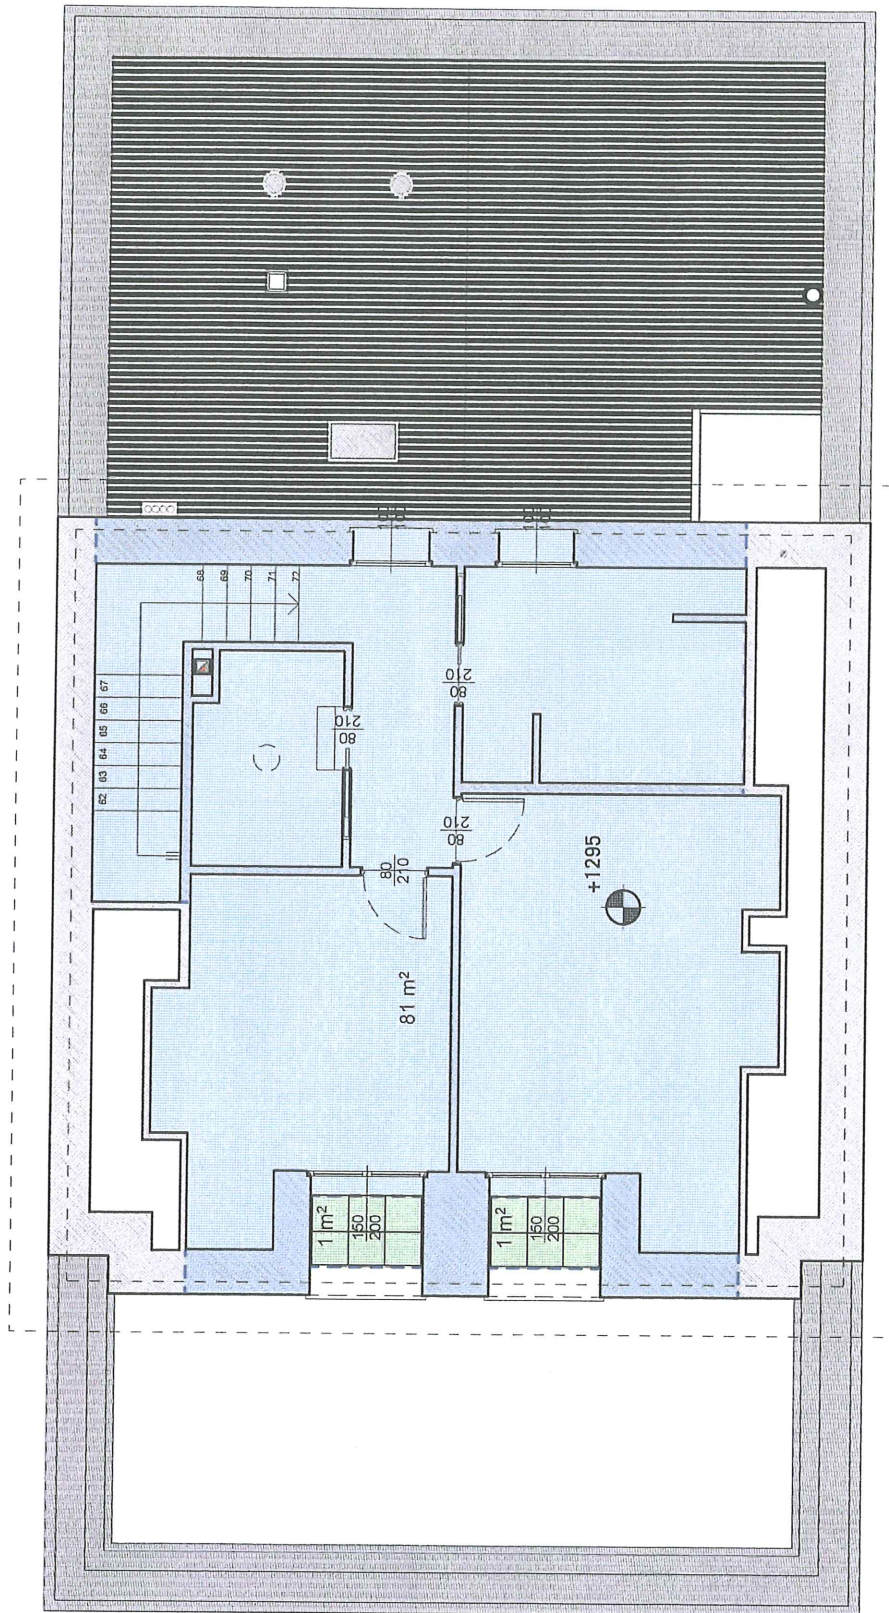

NORD ↑

scala 1:100